


Auszug aus dem Internet

# BEBAUUNGSPLAN 78 DENNENMOOS

## VEREINFACHTE AENDERUNG

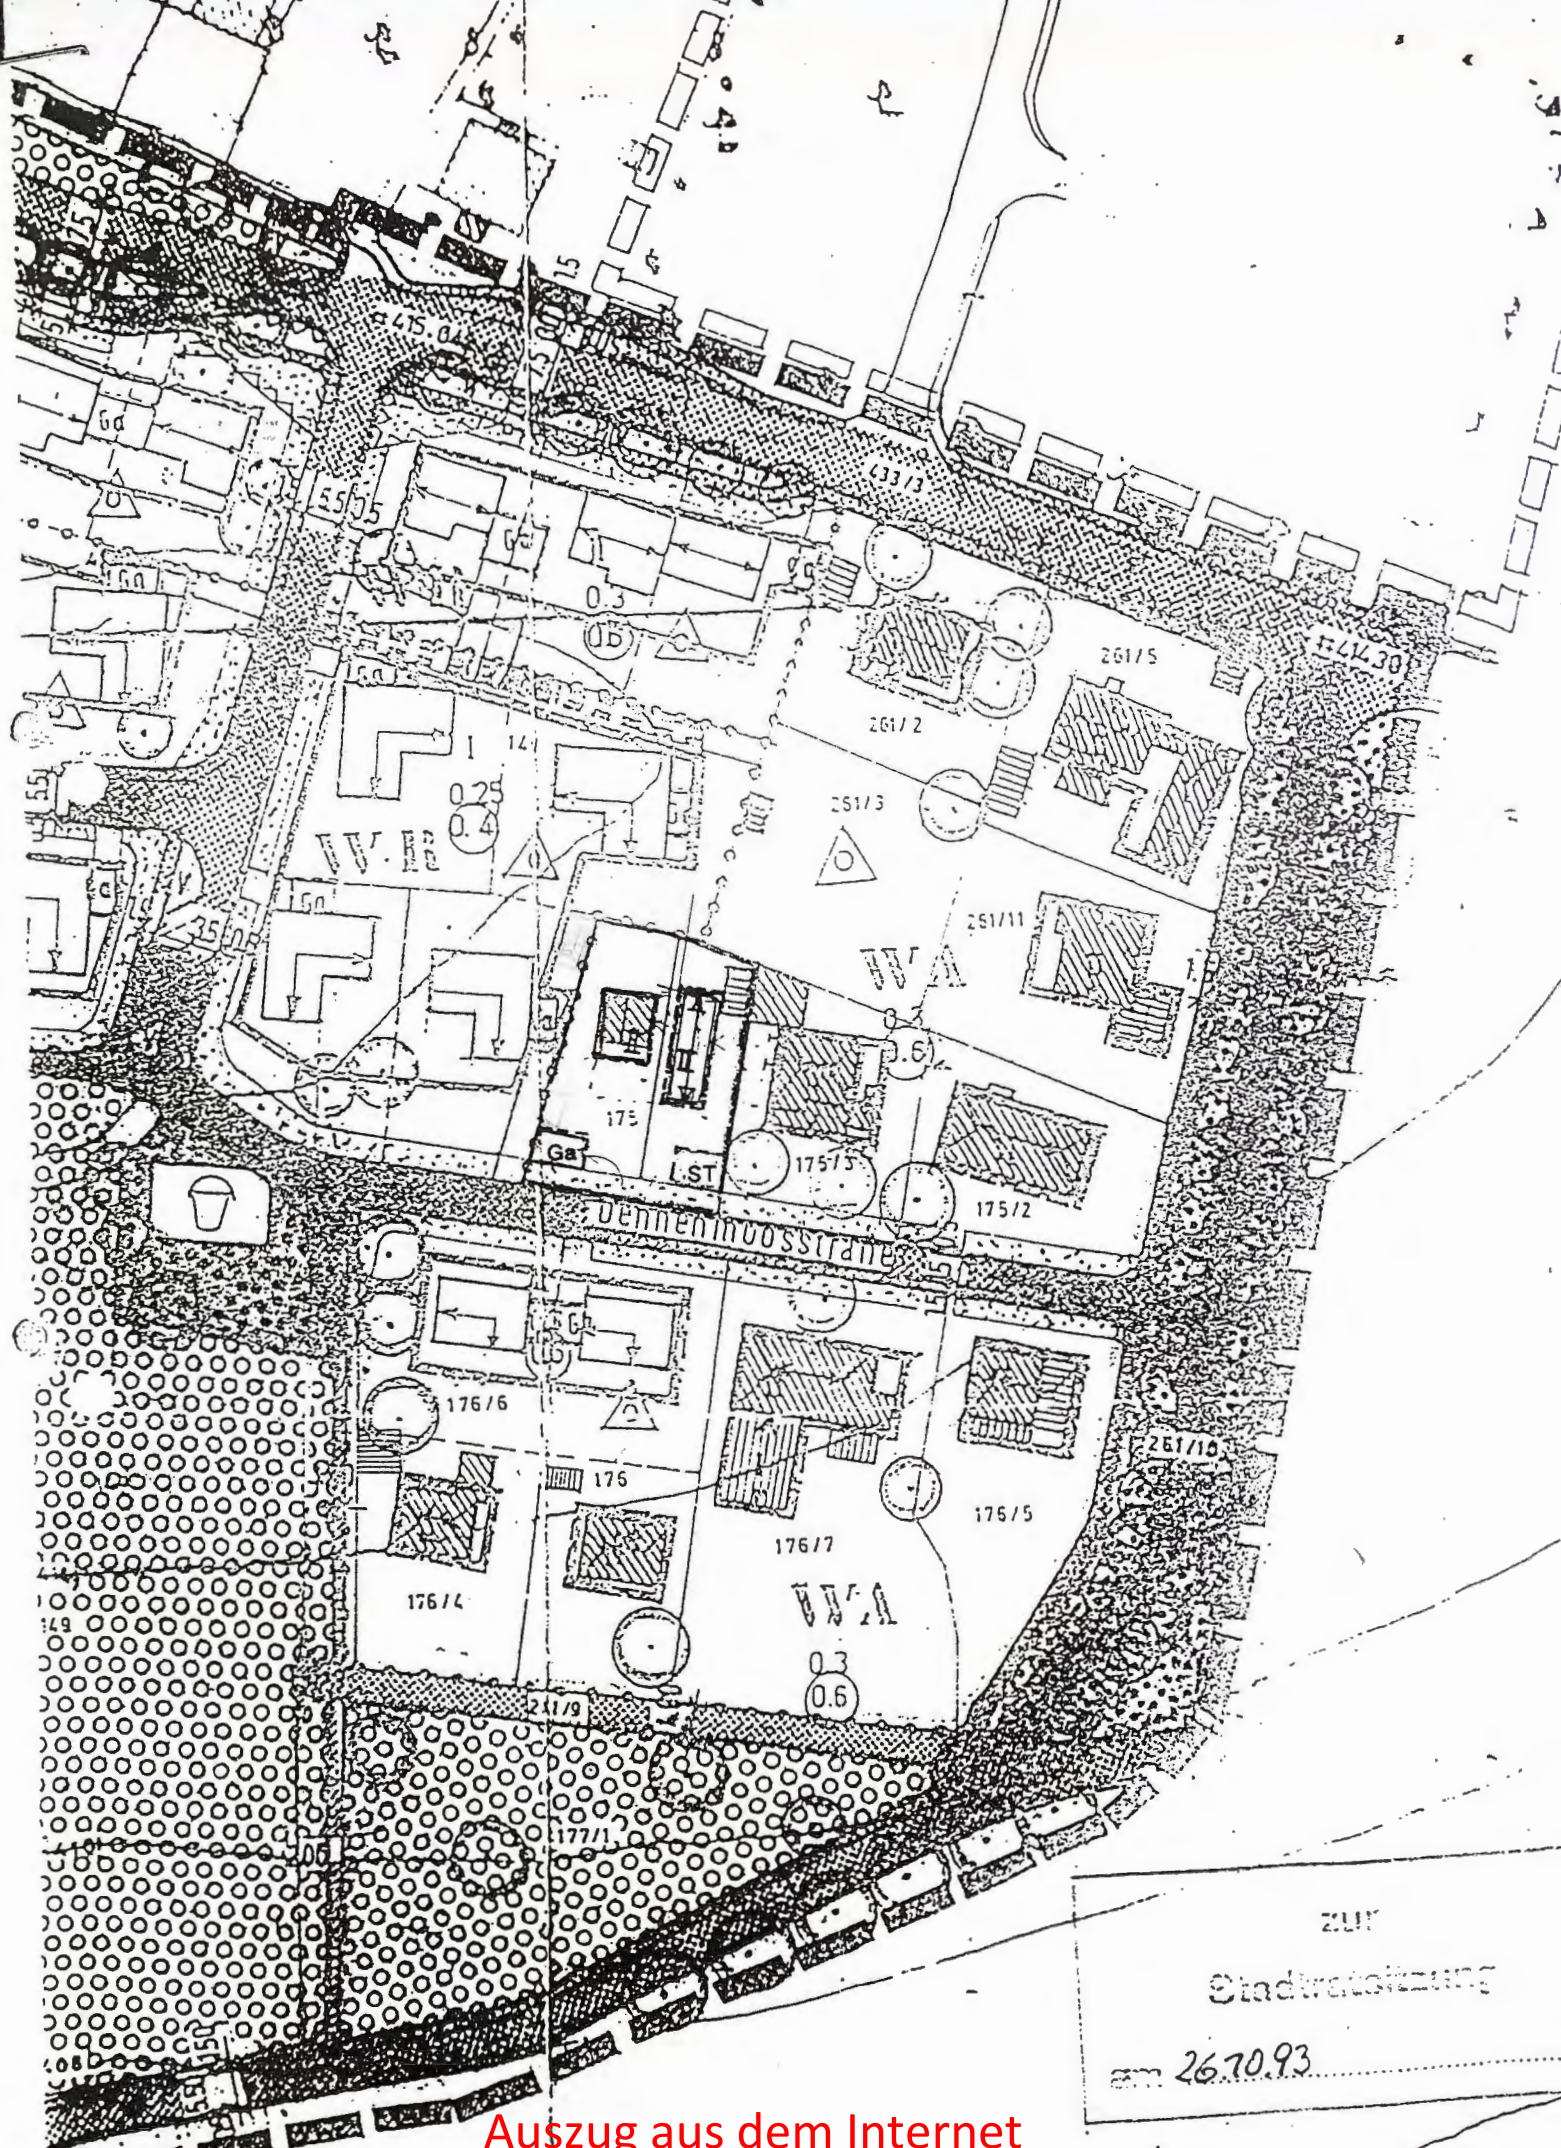

### FESTSETZUNGEN

- Ga FLAECHE FUEER GARAGEN
- ST FLAECHE FUEER GEDECKTE STELLPLAETZE
- BAUGRENZE
- FIRSTRICHTUNG
- II ZWEI VOLLGESCHOSSE ZULAESSIG
- 0.3 MAXIMALE GRUNDFLAECHENZAHL
- 0.6 MAXIMALE GESCHOSSFLAECHENZAHL

ZUR  
Stadtverwaltung  
am 26.10.93

*F. J. Albrecht*

ARCHITEKTURBUERO ALBRECHT  
88131 LINDAU LUDWIG-KICK-STR. 43 TEL. 08382-79094

AUGUST 1993

Auszug aus dem Internet